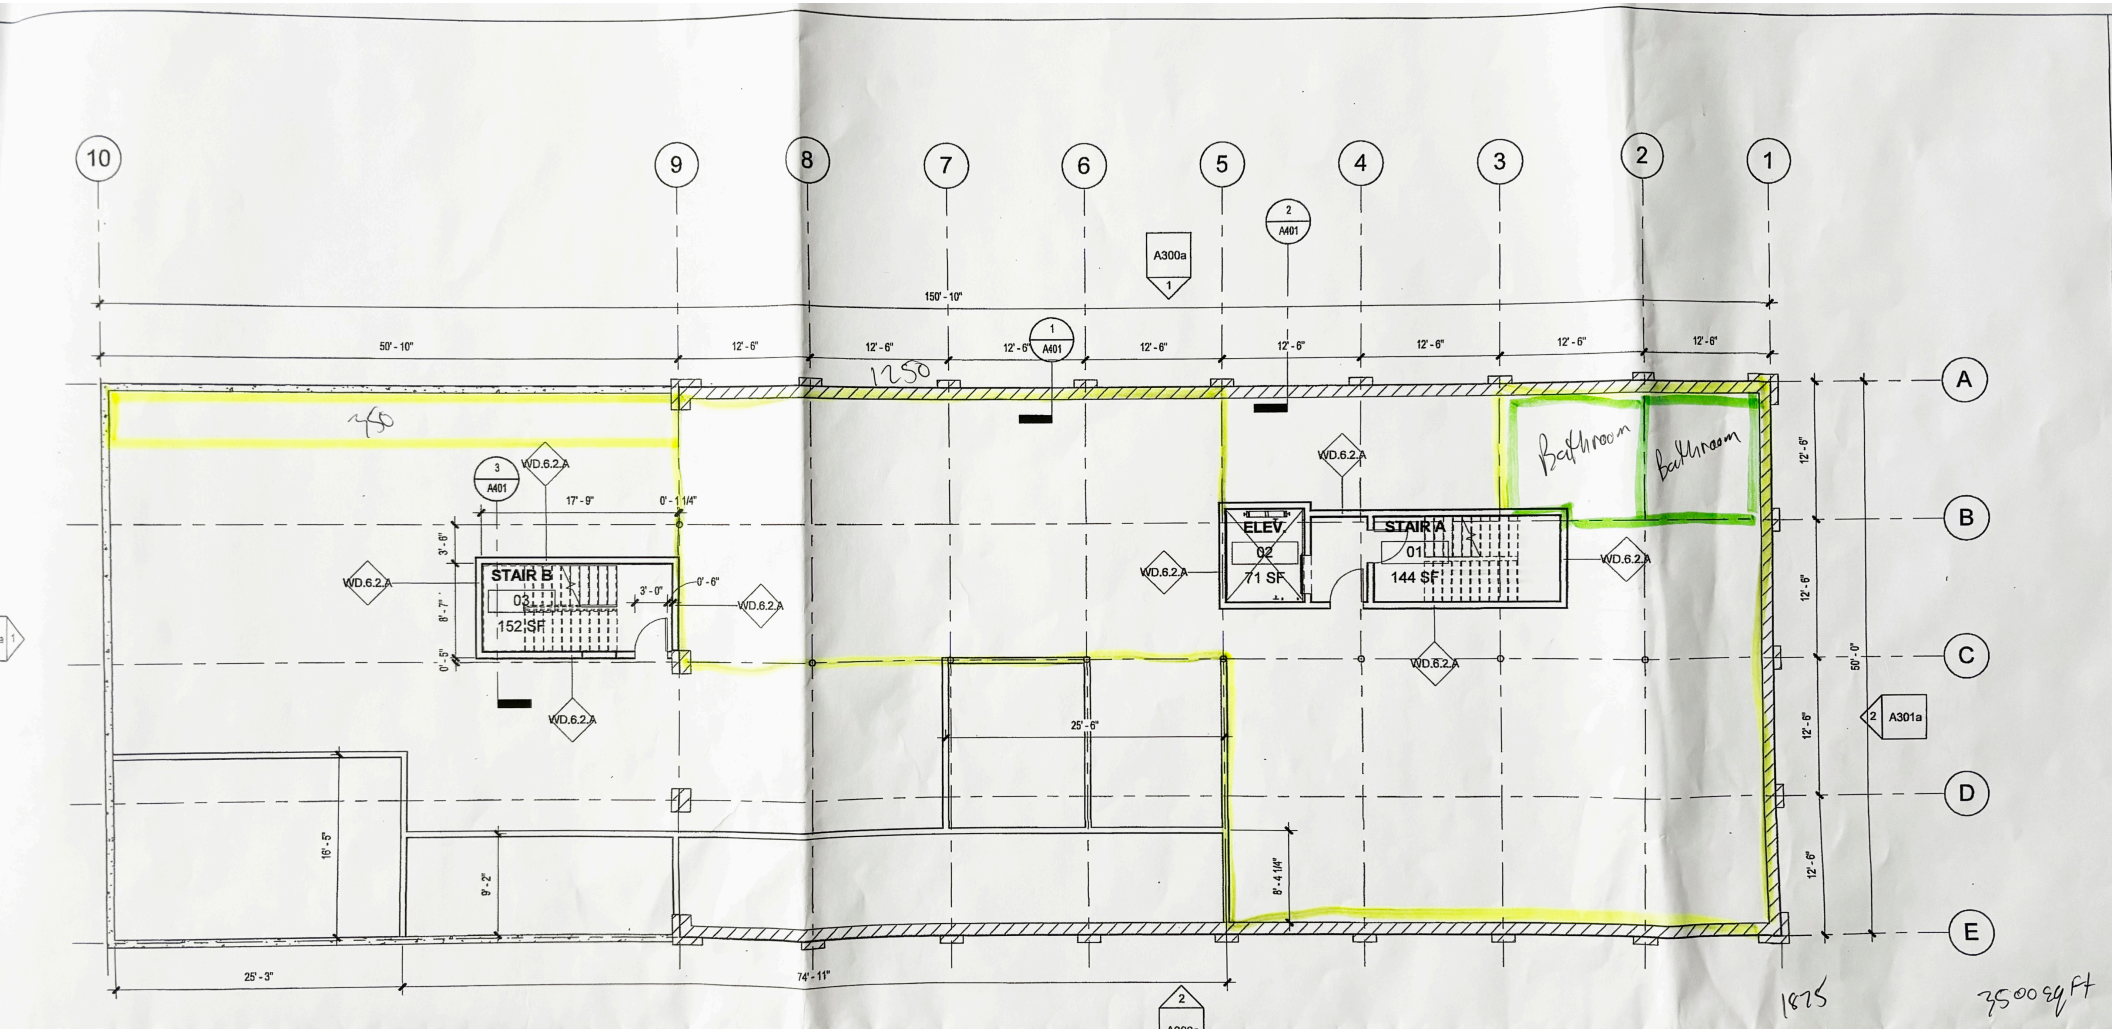
10
9
8
7
6
5
4
3
2
1
A
B
C
D
E
150' - 10"
50' - 10"
12' - 6"
A300a
2 A401
1 A401
3 A401
WD.6.2.A
17' - 9"
0' - 1 1/4"
3' - 6"
8' - 7"
0' - 5"
STAIR B
03
152 SF
3' - 0"
0' - 6"
ELEV.
02
71 SF
STAIR A
01
144 SF
Bathroom
Bathroom
12' - 6"
50' - 0"
2 A301a
25' - 6"
16' - 5"
9' - 2"
8' - 4 1/4"
25' - 3"
74' - 11"
1250
1875
7500 sq ft